



ΕΦΗΜΕΡΙΣ ΤΗΣ ΚΥΒΕΡΝΗΣΕΩΣ

ΤΗΣ ΕΛΛΗΝΙΚΗΣ ΔΗΜΟΚΡΑΤΙΑΣ

ΤΕΥΧΟΣ ΤΕΤΑΡΤΟ **Αρ. Φύλλου 409**

16 Ιουνίου 1998

ΠΕΡΙΕΧΟΜΕΝΑ

ΑΝΑΔΑΣΩΣΕΙΣ

ΑΠΟΦΑΣΕΙΣ

Αριθμ. 4240 (1)

Κήρυξη ως αναδασωτέας εκτάσεως 170 στρεμμάτων στη θέση Κοτρώνι - Καλλιθέα περιφέρειας Δήμου Αργοστολίου και Κοινότητας Λακήθρας Νομού Κεφαλληνίας.

Ο ΓΕΝΙΚΟΣ ΓΡΑΜΜΑΤΕΑΣ Π.Ι.Ν.

Έχοντας υπόψη:

1. Τις περί Διοικητικής αποκέντρωσης διατάξεις του Ν. 3200/55, όπως τροποποιήθηκε και συμπληρώθηκε μεταγενέστερα με το Ν. 532/70.

2. Τις διατάξεις του άρθρου 117 παρ. 3 του Συντάγματος.

3. Τις διατάξεις του Ν. 998/79 «περί προστασίας των δασών και δασικών εν γένει εκτάσεων της χώρας και συγκεκριμένα.

α. Του άρθρου 38 παρ. 1

β. Του άρθρου 41 παρ. 1

4. Τις διατάξεις του Υπουργείου Γεωργίας αριθ. α) 160417/1180/8.7.1980 και β) 182447/3049/24.9.1980.

5. Τον Ν. 2218/13.6.1994 «Περί ίδρυσης Νομαρχιακής Αυτοδιοίκησης, τροποποίησης διατάξεων για την πρωτοβάθμια αυτοδιοίκηση και την περιφέρεια και άλλες διατάξεις», όπως τροποποιήθηκε μεταγενέστερα με τον Ν. 2240/16.9.94.

6. Τον Ν. 2503/30.5.97, «Διοίκηση, οργάνωση, στελέχωση της περιφέρειας, ρύθμιση θεμάτων για την τοπική αυτοδιοίκηση και άλλες διατάξεις».

7. Την αναφορά της Δ/νσης Δασών Κεφαλληνίας με αριθμ. 3774/22.9.97 με την οποία προτείνεται η κήρυξη ως αναδασωτέας, της αναφερόμενης στο θέμα έκτασεως, αποφασίζουμε:

Κηρύσσουμε αναδασωτέα, με σκοπό να επανέλθει στην προτέρα της κατάσταση, με φυσική αναγέννηση, την δασική έκταση που κάηκε στις 23.7.97 εμβαδού εκατόν εβδομήντα στρεμμάτων (170 στρ.) που βρίσκεται στη θέση Κοτρώνι - Καλλιθέα περιφέρειας Δήμου Αργοστολίου και Κοιν. Λακήθρας Ν. Κεφ/νίας, και προσδιορίζεται από τα στοιχεία 1 - 2 - 3 - 4 - 5 - 6 - 7 - 8 - 9 - 10 - 11 - 12 - 13 - 14 - 15 16 - 17 - 18 - 19 - 20 - 21 - 22 - 23 - 24 - 25 - 1, και 26 - 27 - 28 - 29 - 26, όπως φαίνονται στο συνημμένο απόσπασμα χάρτη Γ.Υ.Σ. κλίμακας 1/5000, το οποίο αποτελεί αναπόσπαστο μέρος της αποφάσεως αυτής και ορίζεται ως εξής:.

Ανατολικά: με αναδασωτέα έκταση - αγροτική και δασική έκταση.

Δυτικά: με αγροτικη και δασική έκταση.

Βόρεια: με αναδασωτέα έκταση - αγροτική και δασική έκταση.

Νότια: με αγροτική και δασική έκταση.

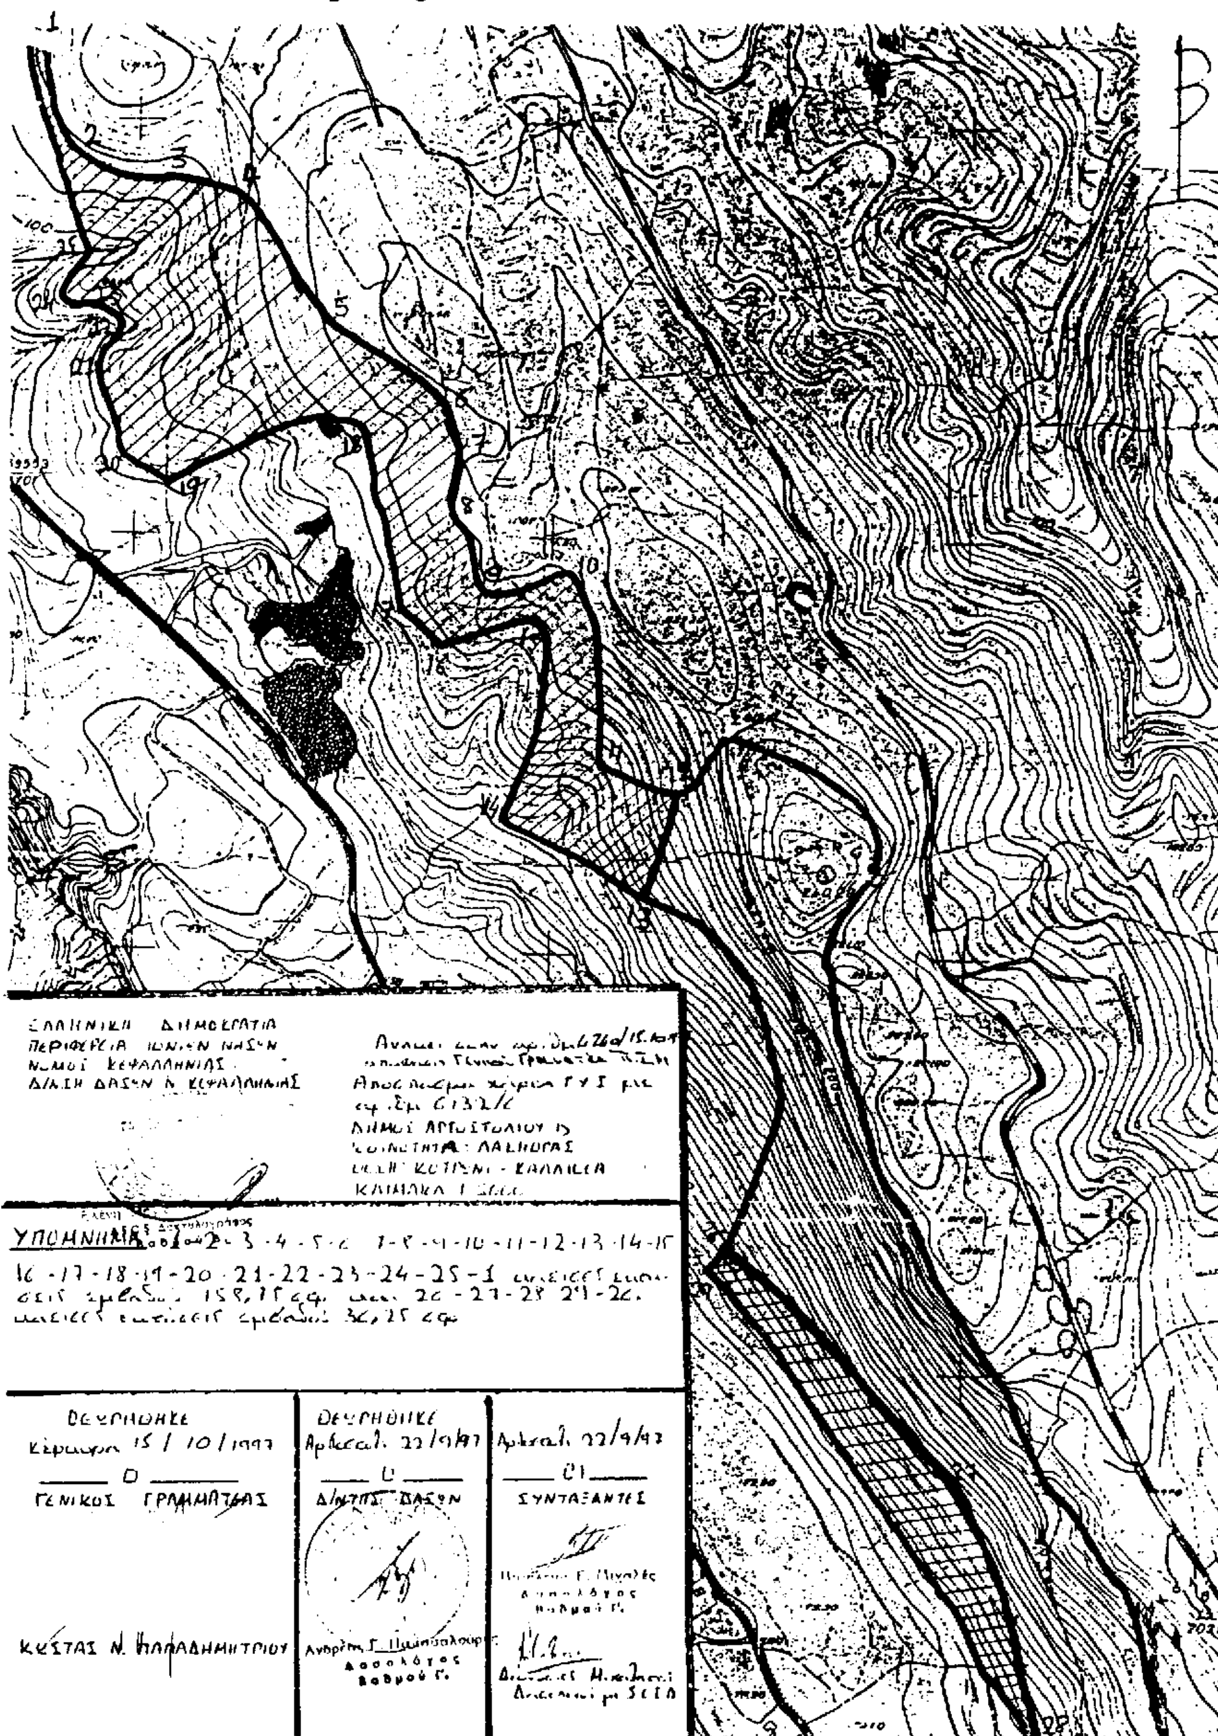
Εξαιρούνται της παραπάνω εκτάσεως οι ανέκαθεν γεωργικές εκτάσεις, ο οποίες βρίσκονται διάσπαρτες της καμμένης έκτασης και θα διαπιστώνονται κατόπιν αυτοψίας, και έκθεσης φωτοερμηνίας αεροφωτογραφιών προηγουμένων ετών, εμβαδού είκοσι πέντε στρεμμάτων (25 στρ.).

Η απόφαση αυτή να δημοσιευθεί στην Εφημερίδα της Κυβερνήσεως.

Κέρκυρα, 15 Οκτωβρίου 1997

Ο Γεν. Γραμ. Περιφέρειας

ΚΩΣΤΑΣ Ν. ΠΑΠΑΔΗΜΗΤΡΙΟΥ


ΕΛΛΗΝΙΚΗ ΔΗΜΟΚΡΑΤΙΑ
ΠΕΡΙΦΕΡΕΙΑ ΙΟΝΙΩΝ ΝΗΣΩΝ
ΝΟΜΟΣ ΚΕΦΑΛΛΗΝΙΑΣ
Δ/ΝΣΗ ΔΑΣΩΝ Ν. ΚΕΦΑΛΛΗΝΙΑΣ
ΔΗΜΟΣ ΑΡΓΟΣΤΟΛΙΟΥ
ΚΟΙΝΟΤΗΤΑ: ΛΑΚΗΘΡΑΣ
ΥΠΟΜΝΗΜΑ
1-2-3-4-5-6-7-8-9-10-11-12-13-14-15
16-17-18-19-20-21-22-23-24-25-1
158,75
26-27-28-29-26
36,25
ΘΕΩΡΗΘΗΚΕ
Κέρκυρα 15/10/1997
Ο ΓΕΝΙΚΟΣ ΓΡΑΜΜΑΤΕΑΣ
ΚΩΣΤΑΣ Ν. ΠΑΠΑΔΗΜΗΤΡΙΟΥ
ΘΕΩΡΗΘΗΚΕ
Αργοστόλι 22/9/97
Ο Δ/ΝΤΗΣ ΔΑΣΩΝ
Δασολόγος
Βαθμού Γ'
Αργοστόλι 22/9/97
ΟΙ ΣΥΝΤΑΞΑΝΤΕΣ
Δασολόγος
Βαθμού Γ'

ΠΟΛΕΟΔΟΜΙΑ

ΑΠΟΦΑΣΕΙΣ

Αριθμ. 3479 (2)

Έγκριση τοπικού ρυμοτομικού σχεδίου εντός των ορίων του οικισμού Πλατάνου Κοινότητας Πετροβουνίου Ν. Ιωαννίνων με τον καθορισμό χώρου αίθουσας πολλαπλών χρήσεων.

Ο ΝΟΜΑΡΧΗΣ ΙΩΑΝΝΙΝΩΝ

Έχοντας υπόψη:

1. Τις διατάξεις των άρθρων 3, 9 και 29 του Ν.Δ/τος της 17.7.1923 (ΦΕΚ 228 Α'/16.8.23) «Περί σχεδίων πόλεων και κωμών του Κράτους».

2. Τις διατάξεις της παρ. 3 του άρθρου 2 του Π.Δ. της 20/30.8.1985 (ΦΕΚ 414 Δ') «Πολεοδόμηση και επέκταση οικισμών της χώρας μέχρι 2.000 κατοίκους».

3. Τις διατάξεις του Α.Ν. 314/1968 (ΦΕΚ 47 Α) όπως μεταγενέστερα τροποποιήθηκαν και συμπληρώθηκαν με το Ν.Δ. 1018/1971 (ΦΕΚ 220/Α/71) περί αρμοδιοτήτων Νομαρχών.

4. Τις διατάξεις του Ν. 2218/1994 (ΦΕΚ 90/Α/13.7.94) « Ίδρυση Νομαρχιακής Αυτοδιοίκησης κ.λ.π. και τον Οργανισμό Νομαρχιακής Αυτοδιοίκησης Ιωαννίνων που δημοσιεύθηκε και ισχύει από την 11.5.1995 (ΦΕΚ 397 Β')».

5. Τις διατάξεις του Ν. 2026/92 (Α' 43) και το σχετικό Π.Δ. 28/28.1.1993 (ΦΕΚ 9/Α/5.2.93) «Καθορισμός αρμοδιοτήτων που διατηρούνται από τον Υπουργό και τις περιφερειακές υπηρεσίες διανομαρχιακού επιπέδου του Υπ. ΠΕ.ΧΩ.Δ.Ε.».

6. Την υπ' αριθ. 100/26.8.1991 (ΦΕΚ 662/30.9.1991) απόφαση Νομάρχη Ιωαννίνων «Κατηγοριοποίηση, καθορισμός ορίων, όρων και περιορισμών δόμησης στους οικισμούς Πετροβούνι, Ποτιστικά, Κέρδος, Χαροκόπι και Πλάτανος Κοινότητας Πετροβουνίου Ιωαννίνων».

7. Την υπ' αριθμ. 89/1997 απόφαση του Κοινοτικού Συμβουλόυ Πετροβουνίου Ιωαννίνων.

8. Την γνωμοδότηση του Συμβουλίου Χωροταξίας Οικισμού και Περιβάλλοντος του Νομού Ιωαννίνων όπως αυτή διατυπώθηκε με την υπ' αριθμ. 12/4/12.5.1998 πράξη του.

9. Το γεγονός ότι από τις διατάξεις της παρούσας απόφασης δεν προκαλείται δαπάνη σε βάρος του προϋπολογισμού της Κοινότητας, αποφασίζουμε:

1. Εγκρίνεται τοπικό ρυμοτομικό σχέδιο εντός των ορίων του οικισμού Πλατάνου Κοινότητας Πετροβουνίου με τον καθορισμό του χώρου με στοιχεία Α - Β - Γ - Δ - Α, εμβαδού 523,76 μ2, όπως φαίνεται στο συνημμένο τοπογραφικό διάγραμμα, ως χώρου κατάλληλου για την ανέγερση αίθουσας πολλαπλών χρήσεων.

2. Ως όροι και περιορισμοί δόμησης θα ισχύουν οι της υπ' αριθ. 100/26.8.1991 (ΦΕΚ 662/30.9.1991) απόφασης Νομάρχη Ιωαννίνων.

Η παρούσα να δημοσιευθεί στην Εφημερίδα της Κυβερνήσεως.

Ιωάννινα, 25 Μαΐου 1998

Ο Νομάρχης

ΝΙΚΟΛΑΟΣ ΖΑΡΜΠΑΛΑΣ

ΠΕΡΙΦΕΡΕΙΑ ΗΠΕΙΡΟΥ
Δ/ΝΣΗ ΑΝΑΠΤΥΞΗΣ ΠΡΕΒΕΖΑΣ
ΤΜΗΜΑ Τ.Υ.Δ.Κ.

ΤΟΠΟΓΡΑΦΙΚΟ ΔΙΑΓΡΑΜΜΑ ΥΠΟ ΣΤΟΙΧΕΙΑ
Α-Β-Γ-Δ-α-Α ΚΟΙΝΟΤΗΤΑΣ
ΠΕΤΡΟΒΟΥΝΙΟΥ

Ιδιοκτ. Χρήστου Δήμου

Ακριβές απόσπασμα εκ του σχεδίου Διανομής

Εμβαδόν οικοπέδου

(ΑΒΓαΑ): (21,71 + 18,95) / 2 × 7,00 = 142,31 m²
(αΓΔα): 1/2 × 43,47 × 17,55 = 381,45 m²
ΣΥΝΟΛΟΝ 523,76 m²

1. Όροι Δόμησης

Οριοθετημένοι οικισμοί μέχρι 2.000 κατοίκων
Π.Δ. 24.4.85 ΦΕΚ 181 Δ' και 14.2.87 ΦΕΚ 133 Δ'
Απόφαση Νομάρχη 100/26.8.91 ΦΕΚ 662 Δ'/30.9.91

Αρτιότητα: 1.000 m²
Παρέκκλιση: ως είναι πριν την 3-5-85
Κάλυψη: 70%
Δόμηση: 100 × 1.6 + 100 × 0.8 + 100 × 0.6 300 και άνω × ΟΗ max 400,00 m²
Ύψος: 7.50 + 2.00 στέγη υποχρεωτική
Απόσταση ορίων: 2.50 m

2. Επιτρεπόμενα στοιχεία δόμησης

Κάλυψη: 523.76 × 70% = 366.63 m²
Δόμηση: 160.00 + 80.00 + 60.00 + 223.76 × 0.4 = 389.50 m²
Ύψος: 7.50 + 2.00 στέγη
Απόσταση ορίων: 2.50

3. Πραγματοποιούμενα στοιχεία δόμησης

Κάλυψη: 12.00 × 7.00 = 84.00 m² < 363.08 m²
Δόμηση: " = 84.00 m² < 387.47 m²
Ύψος: 3.50 + 1.75 στέγη
Απόσταση ορίων: 0

4. Αρτιότητα οικοδομησιμότητα

Το οικόπεδο είναι άρτιο κι οικοδομήσιμο κατά παρέκκλιση. Επίσης είναι άρτια κι οικοδομήσιμα τα όμορα οικόπεδα.

Ιωάννινα 18-1-98
Ο [illegible]
Ε. ΣΥΡΑΓΙΑΣ

Ελέγχθηκε
Ιωάννινα 18-1-98
[illegible] ΤΥΔΚ

ΚΩΝ/ΝΟΣ ΝΟΝΤΑΣΗΣ
ΠΟΛΙΤΙΚΟΣ ΜΗΧΑΝΙΚΟΣ
με βαθμό Δ'

Αριθμ. 12/3480/97 (3)

Τροποποίηση ρυμοτομικού σχεδίου και όρων δόμησης στο «Παληο» Καβαλας, Ο.Τ. Β49.

Ο ΝΟΜΑΡΧΗΣ ΚΑΒΑΛΑΣ

Έχοντας υπόψη:

1. Τις διατάξεις του Ν.Δ. της 17.7.1923 περί σχ. πόλεων κλπ.

2. Τις διατάξεις του 1337/1983 (ΦΕΚ 33 Α) «Επέκταση των πολεοδομικών σχεδίων κλπ» όπως τροποποιήθηκαν με το Ν. 1512/1985 (ΦΕΚ 4 Α) «Τροπ. και συμπλήρωση πολ. διατάξεων κλπ.

3. Τις διατάξεις του Ν. 3200/1955 (ΦΕΚ 97 Α) «Περί διοικητικής αποκέντρωσης.

4. α) Το Β.Δ. της 27.8.72 (ΦΕΚ 320 Δ/22.11.72), περί εγκρίσεως του ρυμοτομικού σχεδίου και καθορισμού των ορων και περιορισμών δομήσεως των οικοπέδων του οικισμού.

β. Το Π.Δ. της 13.4.82 (ΦΕΚ 228 Δ/14.5.82), για αναθεώρηση των όρων και περιορισμών δόμησης των οικοπέδων του ρυμοτομικού σχεδίου Παληου.

5. Το Π.Δ. 183/9.5.86 (ΦΕΚ 70 Δ/5.6.86) Έγκριση τροποποιήσεων σχεδίων πόλεων και καθορισμός όρωνδόμησης από τους Νομάρχες.

6. Την με αρ. 95/96 απόφαση του Δημ. Συμβουλίου Καβάλας,

7. Τις με αρ. 3/92/97 & 2/127/97 γνωμοδοτήσεις του ΣΧΟΠ Ν. Καβάλας, αποφασίζουμε:

1. Εγκρίνεται η τροποποίηση του ρυμ. σχεδίου «Παληου» Ν. Καβαλας, στο Ο.Τ. Β49, όπως φαίνεται στο συνημμένο στην απόφαση διάγραμμα, που υπογράφεται από τον Προϊστάμενο της Δ.Π.Π.

2. Στο Ο.Τ. Β49 καθορίζονται οι παρακάτω όροι δόμησης: Σ.Δ. = 0,4

Κάλυψη = 40%

Ως προς τα λοιπά ισχύει το Π.Δ. της από 13.4.82 άρθρο 1 παρ. β του τομέα ΙΙ.

3. Η ισχύς της απόφασης αυτής αρχίζει με την δημοσίευση της στην Εφημερίδα της Κυβερνήσεως στην οποια στέλνεται για δημοσίευση.

4. Από τις διατάξεις της απόφασης αυτής δεν επιβαρύνεται ο προϋπολογισμός του Δήμου.

Η απόφαση αυτή να δημοσιευθεί στην Εφημερίδα της Κυβερνήσεως.

Καβάλα, 1 Ιουνίου 1998

Ο Νομάρχης

ΙΩΑΝΝΗΣ ΚΑΡΑΤΖΙΩΤΗΣ

ΠΟΛΗ :	ΠΑΛΗΟ
ΕΡΓΟ :	Τροποποίηση Ρυμοτομικού Σχεδίου
ΘΕΣΗ :	Ο.Τ Α49
ΚΛΙΜΑΚΕΣ :	1 : 1000

ΘΕΩΡΗΘΗΚΕ
και συνοδεύει την με αριθμό 11/3180/1-6- 1998
Απόφαση του Νομάρχη Καβάλας

Καβάλα 1-6- 1998

Ο ΠΡΟΪΣΤΑΜΕΝΟΣ Δ.Π.Π.

Σ. ΜΠΕΝΕΒΑΣ
ΑΡΧ. ΜΗΧΑΝΙΚΟΣ Α' β

ΤΟΠΟΓΡΑΦΙΚΟ ΔΙΑΓΡΑΜΜΑ ΠΕΡΙΟΧΗΣ ΠΑΛΗΟΥ ΣΕ ΕΞΑΡΤΗΣΗ ΓΥΣ ΟΠΟΥ ΦΑΙΝΕΤΑΙ Η ΔΑΣΙΚΗ ΠΑΡΑΧΩΡΗΣΗ ΣΤΟΝ ΗΛΙΑ ΣΠΥΡΙΔΟΠΟΥΛΟ ΣΥΜΦΩΝΑ ΜΕ ΤΗΝ ΑΠΟ Γ5356/30-10-1996 ΕΚΘΕΣΗ ΤΟΥ ΔΑΣΑΡΧΕΙΟΥ ΚΑΒΑΛΑΣ

ΚΛΙΜΑΚΑ 1 : 1000

Ε=1706,82 τ.μ.

Ε=2761,93 τ.μ.

ΠΙΝΑΚΑΣ ΣΥΝΤΕΤΑΓΜΕΝΩΝ ΟΡΙΩΝ ΚΤΗΜΑΤΟΣ (Γ.Δ...Γ) ΣΤΟ ΠΑΛΗΟ

Α/Α	ΑΡ. ΣΗΜΕΙΟΥ	Χ	Υ	ΜΗΚΟΣ ΠΛΕΥΡΑΣ
1	Γ	-11119.36	16378.43	
2	Δ	-11100.23	16401.64	36.61
3	Ε	-11081.94	16405.52	14.68
4	Ζ	-11066.36	16415.07	18.29
5	Η	-11044.35	16406.05	23.79
6	Θ	-10992.50	16379.50	58.71
7	Λ	-11056.00	16324.00	83.68
8	Β	-11082.73	16350.43	37.73
9	Γ	-11119.36	16370.43	41.64
ΕΜΒΑΔΟ = 6087.72 m²				

Α/Α	ΑΡ. ΣΗΜΕΙΟΥ	Χ	Υ	ΜΗΚΟΣ ΠΛΕΥΡΑΣ
1	[illegible]	[illegible]	[illegible]	
2	[illegible]	[illegible]	[illegible]	[illegible]
3	[illegible]	[illegible]	[illegible]	[illegible]
4	[illegible]	[illegible]	[illegible]	[illegible]
5	[illegible]	[illegible]	[illegible]	[illegible]
6	[illegible]	[illegible]	[illegible]	[illegible]
ΕΜΒΑΔΟ = [illegible] m²				

Α/Α	ΑΡ. ΣΗΜΕΙΟΥ	Χ	Υ	ΜΗΚΟΣ ΠΛΕΥΡΑΣ
1	[illegible]	[illegible]	[illegible]	
2	[illegible]	[illegible]	[illegible]	[illegible]
3	[illegible]	[illegible]	[illegible]	[illegible]
4	[illegible]	[illegible]	[illegible]	[illegible]
5	[illegible]	[illegible]	[illegible]	[illegible]
ΕΜΒΑΔΟ = [illegible] m²				

ΒΕΒΑΙΩΣΗ

Βεβαιώνω ότι στο έγγραφο του Δασαρχείου Καβάλας με αριθμ. Πρωτ. 5356/30.10.96 στο οποίο περιγράφονται ιδιοκτησίες ή μέρη ιδιοκτησιών μη αμφισβητούμενες από το Δασαρχείο Καβάλας περιλαμβάνεται και το τμήμα των 6000,00 τ.μ. που προέρχεται από το παραχωρητήριο στον Ηλία Σπυριδόπουλο του Λευτέρη του 1935. Σήμερα είναι ιδιοκτησία των κλhρ. του Ηλία Σπυριδόπουλου.

Καβάλα 05/02/1998

Ο Βεβαιών

Γ. ΑΔΡΙΜΗΣ
ΤΟΠΟΓΡΑΦΟΣ ΜΗΧΑΝΙΚΟΣ

ΓΕΩΡΓΙΟΣ Α. ΑΔΡΙΜΗΣ
ΔΙΠΛ. ΑΓΡ. ΤΟΠΟΓΡΑΦΟΣ ΜΗΧ/ΚΟΣ
ΠΟΛΥΤΕΧΝΙΚΗΣ ΣΧΟΛΗΣ ΘΕΣ/ΝΙΚΗΣ
Μέλος Τ.Ε.Ε. Αριθ. Μητρώου 10126
Βενιζέλου 42 ΚΑΒΑΛΑ - ☎ 833082

Αριθμ. 128 (4)

Τροποποίηση της Πολεοδομικής Μελέτης Επέκτασης οικισμού Κλεισοχωρίου του Δήμου Έδεσσας Ν. Πέλλας στο Ο.Τ. 36.

Ο ΝΟΜΑΡΧΗΣ ΠΕΛΛΑΣ

Έχοντας υπόψη:

1. Τις διατάξεις του Ν. 2218/94 (ΦΕΚ 90Α/94) «Ίδρυση Νομαρχιακής Αυτ/σης κ.λ.π.».

2. Την αριθμ. 101/97 (ΦΕΚ 1261/Β/97) απόφαση του Ν.Σ. Πέλλας.

3. Τις διατάξεις του Ν. 1337/83 (ΦΕΚ 33Α).

4. Τις διατάξεις του Ν. 1577/1985 (ΦΕΚ 210/Α).

5. Τις διατάξεις του Α.Ν. 314/1968 (ΦΕΚ 47Α) όπως τροποποιήθηκαν και συμπληρώθηκαν με το Ν.Δ. 1018/71 (ΦΕΚ 220Α) και με την παρ. 3 του άρθρου 34 του Ν. 1577/85 (ΦΕΚ 210Α).

6. Τις διατάξεις του Π.Δ. 183/86 (ΦΕΚ 70Α) Έγκριση τροποποίησης σχεδίων πόλεων και καθορισμός όρων και περιορισμών δόμησης από τους Νομάρχες».

7. Την αριθ. 64/87 (ΦΕΚ 668Δ/87) απόφαση Νομάρχη με την οποία καθορίσθηκαν τα όρια του οικισμού Κλεισοχωρίου του Δήμου Έδεσσας.

8. Την αριθ. 20224/95 (ΦΕΚ 843Δ/95) απόφαση Νομάρχη «Έγκριση Πολεοδομικής Μελέτης Επέκτασης οικισμού Κλεισοχωρίου».

9. Την πράξη γνωμοδοδότησης του Δημοτικού Συμβουλίου Έδεσσας με αριθμ. 190/1997.

10. Την πράξη γνωμοδότησης του Συμβουλίου Χωροταξίας Οικισμού και Περιβάλλοντος με αριθ. 7/1998 (πρακτικό 2ο της 18.3.98), αποφασίζουμε:

Άρθρο 1

Εγκρίνεται η τροποποίηση του ρυμοτομικού Σχεδίου Κλεισοχωρίου του Δήμου Έδεσσας Ν. Πέλλας στο Ο.Τ. 36 με την δημιουργία δύο Ο.Τ. (36α και 36β) καθώς και ο καθορισμός χώρου για ανέγερση γηροκομείου στο Ο.Τ. 36α, όπως οι ρυθμίσεις αυτές φαίνονται στο συνημμένο στην παρούσα απόφαση και θεωρημένο από τον Προϊστάμενο της Δ/νσης Τεχνικών Υπηρεσιών Ν.Α. Πέλλας με την από 15.5.98 πράξη του ένα χρωματισμένο πρωτότυπο διάγραμμα σε κλίμακα 1:1000 του οποίου αντίτυπο δημοσιεύεται μαζί με την απόφαση αυτή και αποτελεί αναπόσπαστο τμήμα της.

Άρθρο 2

Η ισχύς της απόφασης αυτής αρχίζει από την ημέρα δημοσίευσής της στην Εφημερίδα της Κυβερνήσεως.

Η παρούσα απόφαση να δημοσιευθεί στην Εφημερίδα της Κυβερνήσεως με το διάγραμμα του άρθρου 1.

Έδεσσα, 15 Μαΐου 1998

Ο Νομάρχης

ΓΕΩΡΓΙΟΣ ΤΑΝΟΣ

ΠΛΑΤΕΙΑ
4,00 στρ.
Β
35
65.06
Ε=2935,5 m2
36α
42.43
73.79
43.01
Χ. ΠΡΑΣΙΝΟΥ
7.25 στρ.
36β
37
ΓΗΠΕΔΟ
15.00 στρ.
40β
39
40
1: 1000

ΝΟΜΑΡΧΙΑΚΗ ΑΥΤΟΔΙΟΙΚΗΣΗ ΠΕΛΛΑΣ
Δ/ΝΣΗ ΤΕΧΝΙΚΩΝ ΥΠΗΡΕΣΙΩΝ
ΤΜΗΜΑ ΠΟΛΕΟΔΟΜΙΑΣ

ΤΡΟΠΟΠΟΙΗΣΗ ΤΗΣ ΠΟΛΕΟΔΟΜΙΚΗΣ ΜΕΛΕΤΗΣ
ΕΠΕΚΤΑΣΗΣ ΟΙΚΙΣΜΟΥ ΚΛΕΙΣΟΧΩΡΙΟΥ ΤΟΥ
ΔΗΜΟΥ ΕΔΕΣΣΑΣ Ν. ΠΕΛΛΑΣ ΣΤΟ Ο.Τ. 36

ΥΠΟΜΝΗΜΑ

- - - - - - καταργούμενη Ρ.Γ. ή Ο.Γ.
———— προτεινόμενη Ο.Γ.
———— " Ρ.Γ.

ΔΙΑΤΑΓΜΑ ΡΥΜΟΤΟΜΙΑΣ
Η αριθμ. 20224/95 (ΦΕΚ 845 Δ/95) απόφαση Νομάρχη Πέλλας

ΚΛΙΜΑΚΑ 1:1000

Το διάγραμμα αυτό συνοδεύει την απόφαση του Νομάρχη Πέλλας με αριθμ. 12Β/15-5-1998, που αφορά την τροποποίηση του ρυμοτομικού σχεδίου Κλεισοχωρίου του Δήμου Έδεσσας Ν. Πέλλας στο Ο.Τ. 36, με τη δημιουργία δύο Ο.Τ. 36α, 36β και το καθορισμό χώρου για ανέγερση γηροκομείου στο Ο.Τ. 36α

Ελέχθηκε
Έδεσσα 15-5-1998
Ευανθία Παναγιωτίδου
ΔΕ2/Β'

Έδεσσα 15-5-1998
Θεωρήθηκε
Δ.Τ.Υ.Ν.Α. Πέλλας
Θεόδωρος Παπαθωμάς
ΠΕ2/Α'